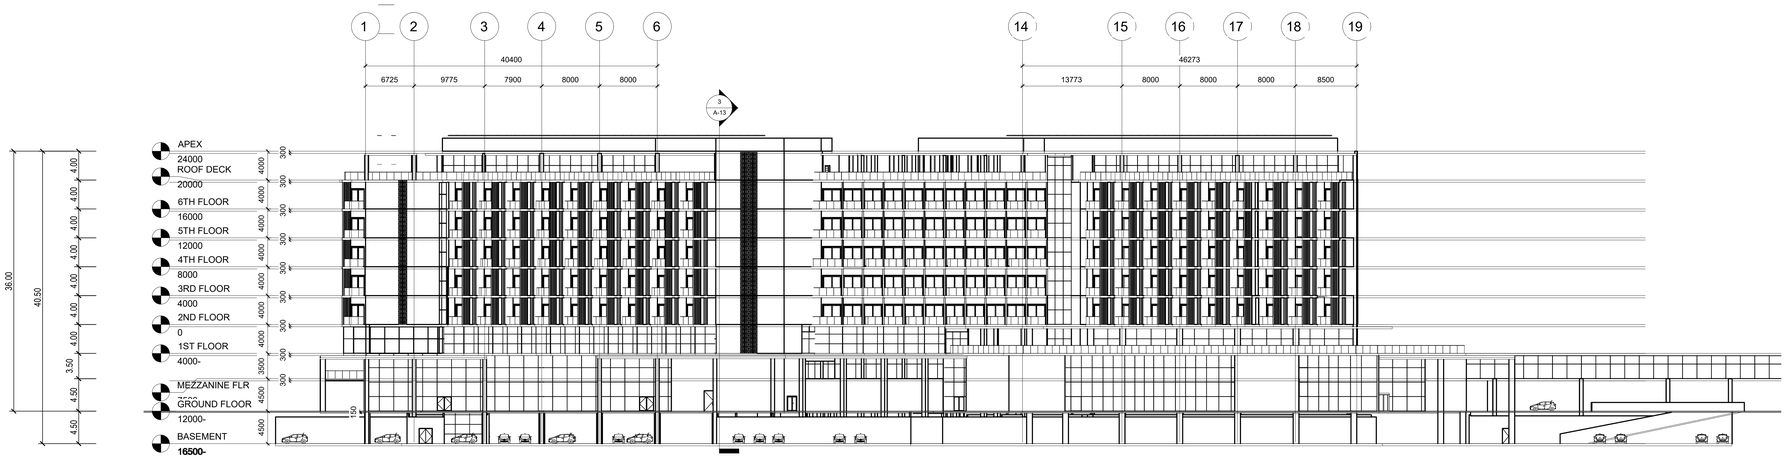
1
2
3
4
5
6
14
15
16
17
18
19
40400
6725
9775
7900
8000
8000
46273
13773
8000
8000
8000
8500
3
A-13
APEX
24000
ROOF DECK
20000
6TH FLOOR
16000
5TH FLOOR
12000
4TH FLOOR
8000
3RD FLOOR
4000
2ND FLOOR
0
1ST FLOOR
4000-
MEZZANINE FLR
GROUND FLOOR
12000-
BASEMENT
16500-
36.00
40.50
3.50
4.50
4.50
4.00
4.00
4.00